


ПРАВИЛА ЗЕМЛЕПОЛЬЗОВАНИЯ И ЗАСТРОЙКИ ЧАЛНИНСКОГО СЕЛЬСКОГО ПОСЕЛЕНИЯ ПРЯЖИНСКОГО НАЦИОНАЛЬНОГО МУНИЦИПАЛЬНОГО РАЙОНА РЕСПУБЛИКИ КАРЕЛИИ

Карта градостроительного зонирования

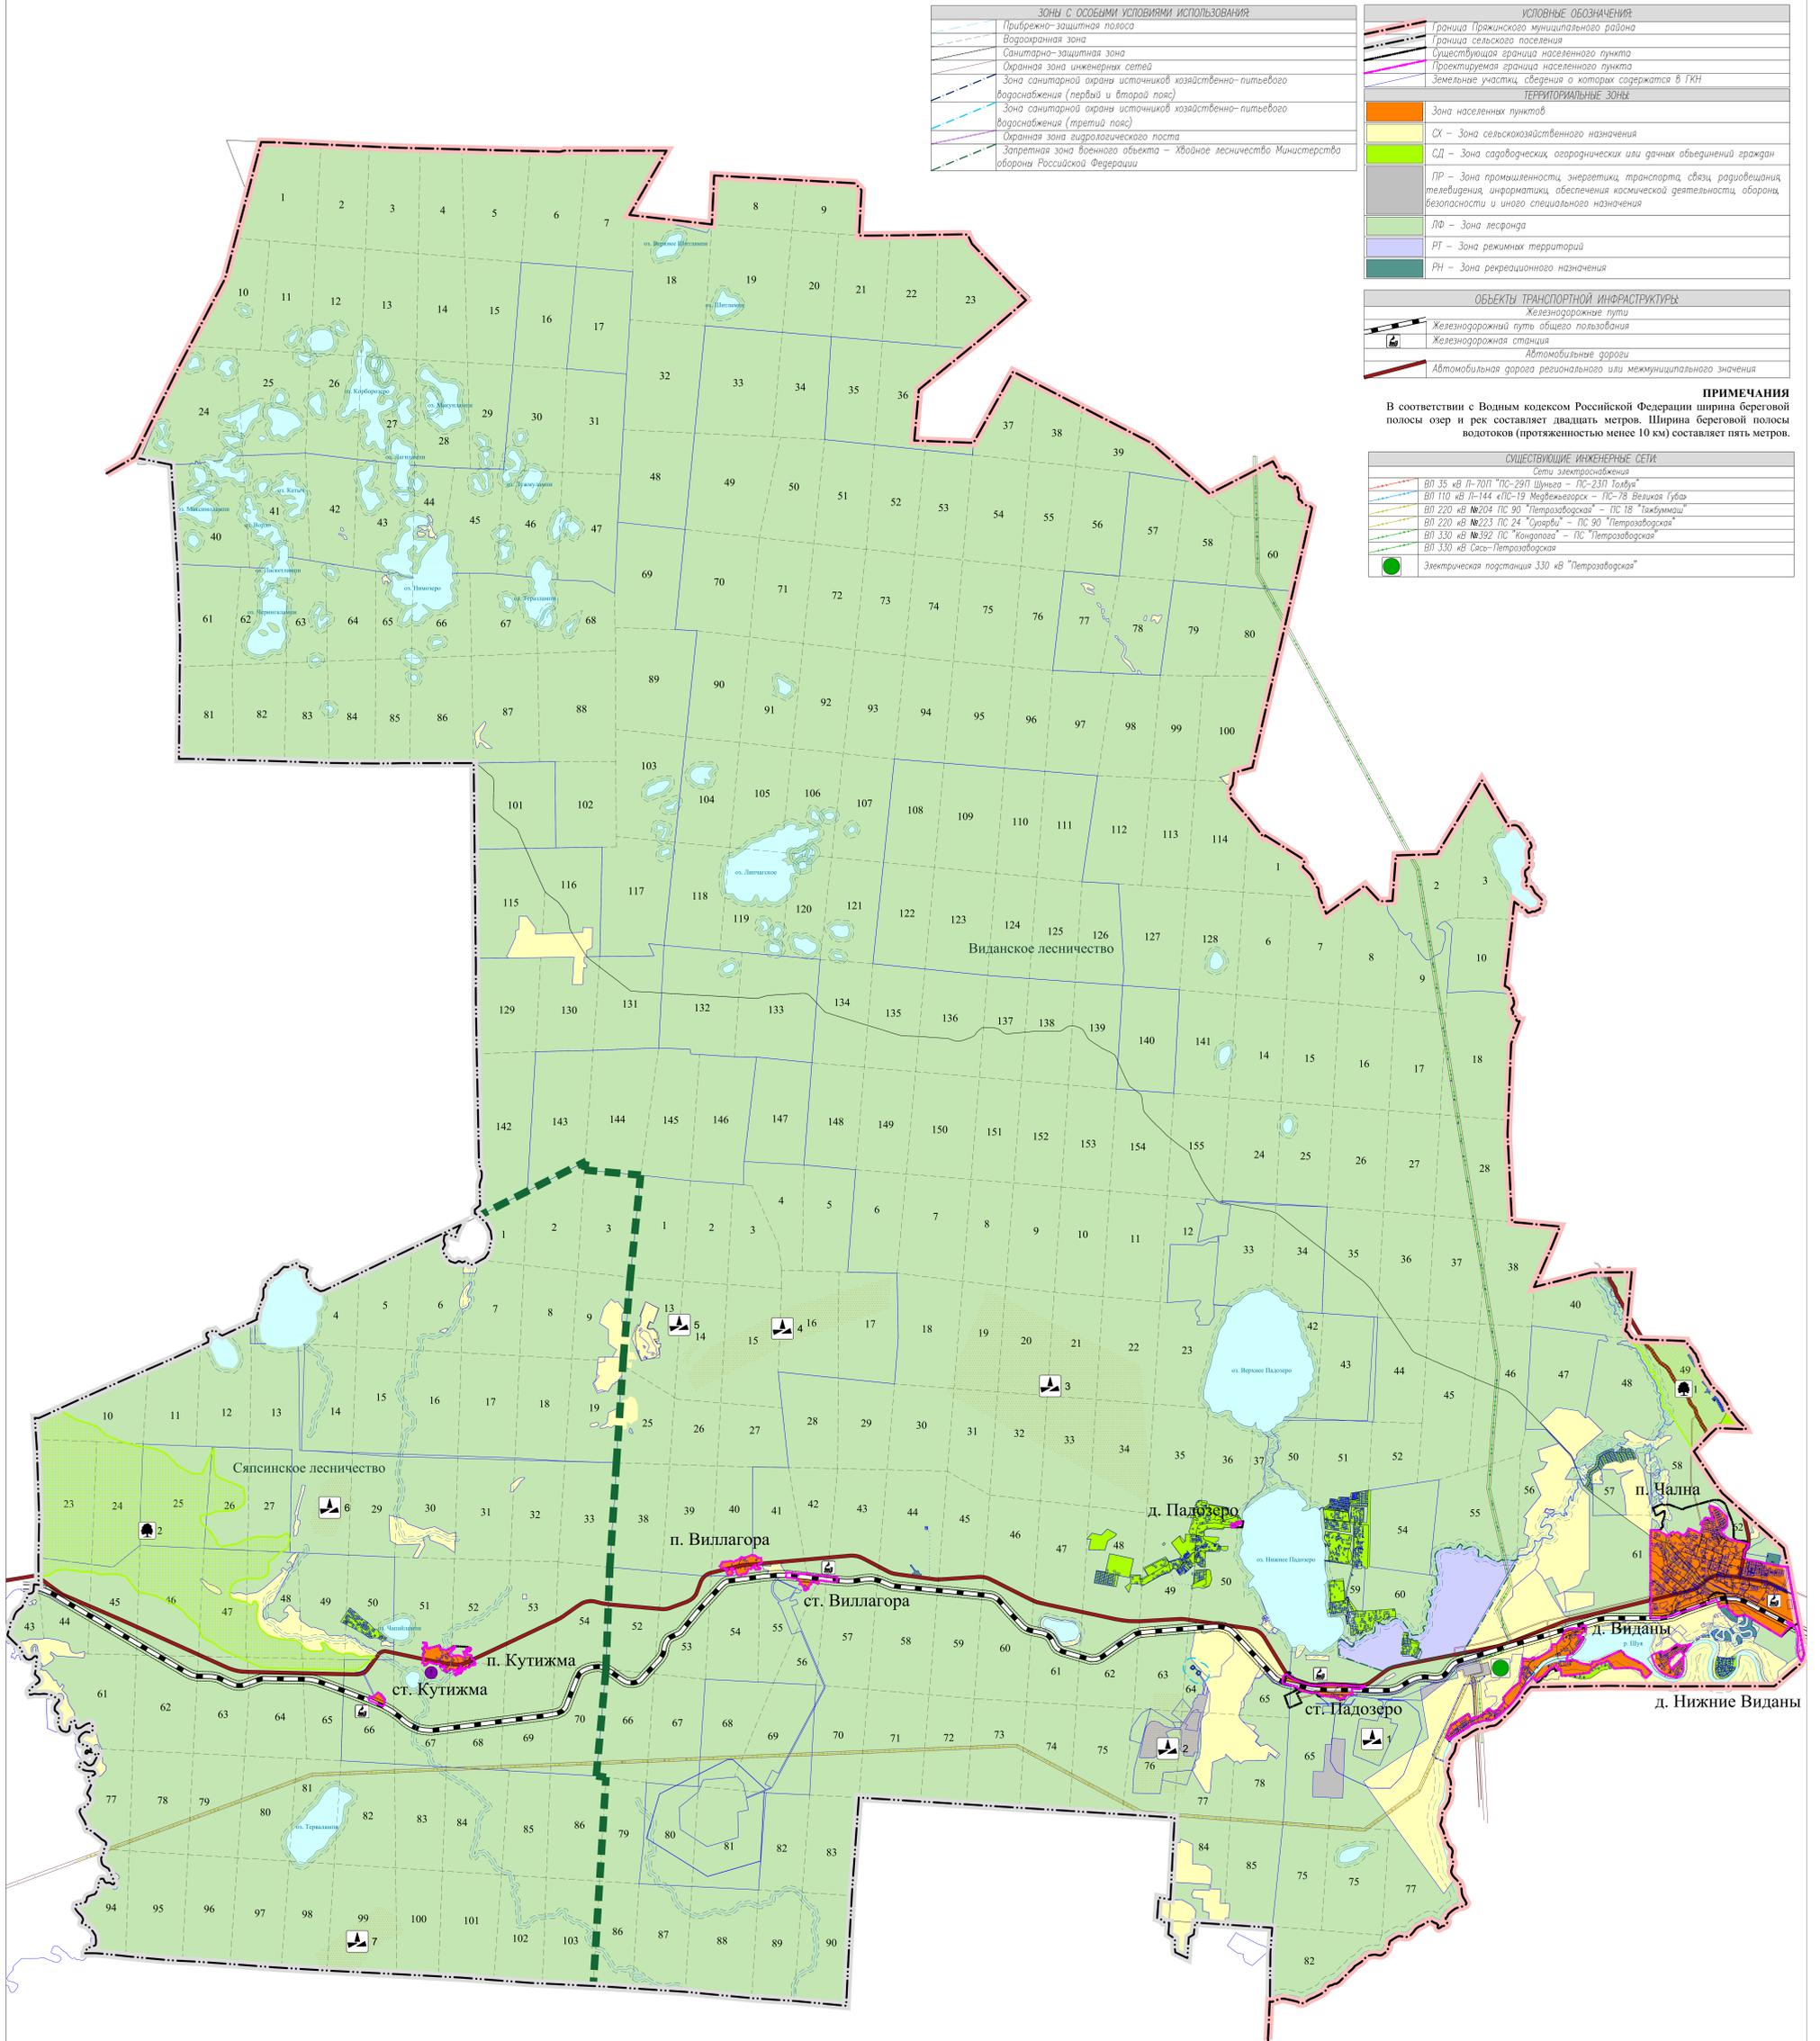

Зоны с особыми условиями использования	
	Прибрежно-защитная полоса
	Водоохранная зона
	Санитарно-защитная зона
	Охранная зона инженерных сетей
	Зона санитарной охраны источников хозяйственно-питьевого водоснабжения (первый и второй пояс)
	Зона санитарной охраны источников хозяйственно-питьевого водоснабжения (третий пояс)
	Охранная зона гидрогеологического поста
	Запретная зона военного объекта – Хвойное лесничество Министерства обороны Российской Федерации

Условные обозначения	
	Граница Пряжинского муниципального района
	Граница сельского поселения
	Существующая граница населенного пункта
	Проектируемая граница населенного пункта
	Земельные участки, сведения о которых содержатся в ГКН
Территориальные зоны	
	Зона населенных пунктов
	СХ – Зона сельскохозяйственного назначения
	СД – Зона садоводческих, огороднических или дачных объединений граждан
	ПР – Зона промышленности, энергетики, транспорта, связи, радиовещания, телевидения, информатики, обеспечения космической деятельности, обороны, безопасности и иного специального назначения
	ЛФ – Зона лесов
	РТ – Зона режимных территорий
	РН – Зона рекреационного назначения

Объекты транспортной инфраструктуры	
	Железнодорожные пути
	Железнодорожная станция
	Автомобильные дороги
	Автомобильная дорога регионального или межмуниципального значения

ПРИМЕЧАНИЯ
В соответствии с Водным кодексом Российской Федерации ширина береговой полосы озер и рек составляет двадцать метров. Ширина береговой полосы водотоков (протяженностью менее 10 км) составляет пять метров.

Существующие инженерные сети	
	Сети электроснабжения
	ВЛ 35 кВ Л-70П "ПС-29П Шуньва – ПС-23П Толбуша"
	ВЛ 110 кВ Л-144 КПС-19 Межевзорск – ПС-78 Великая Губа
	ВЛ 220 кВ №204 ПС 90 "Петрозаводская" – ПС 18 "Техникум"
	ВЛ 220 кВ №223 ПС 24 "Суоярви" – ПС 90 "Петрозаводская"
	ВЛ 330 кВ №392 ПС "Кюккюла" – ПС "Петрозаводская"
	ВЛ 330 кВ Сяси-Петрозаводская
	Электрическая подстанция 330 кВ "Петрозаводская"

Пункты государственной наблюдательной сети	
	Гидрогеологический пост
	Охранная зона
	200 м

Особо охраняемые природные территории	
	Памятник природы регионального значения "Урозера"
	Государственный болотный заказник «Болото Чувой – суох»

Месторождения полезных ископаемых				
№	Условное обозначение	Наименование объекта	Основное полезное ископаемое	Номер лицензии
1		Станционное	Базальт	ПТ301474ТР
2		Чевжавара	Габбро-диабаз	ПТ301109ТР
3		Замник	Щебень	ПТ380315П
4		Миккюлапи	Песчано-гравийные отложения	ПТ380218ТР
5		Маркелла	Песок строительный	ПТ301202ТР
6		Видансельский	Габбро-диабаз	ПТ301466ТР
7		Кутижменский	Гранит на щебень	ПТ380236ТР

Имя	Кол.	Лист	Число	Полоса	Дата
Правила землепользования и застройки Чалнинского сельского поселения Пряжинского национального муниципального района Республики Карелия					
Директор ГАП	Сметов Я.С.	Шибанова А.А.	Старший	Лист	Масштаб
			ПЗчЗ		50000
Карта градостроительного зонирования 000 "Градостроительные системы"					