


ГЕНЕРАЛЬНЫЙ ПЛАН ЧАЛНИНСКОГО СЕЛЬСКОГО ПОСЕЛЕНИЯ ПРЯЖИНСКОГО НАЦИОНАЛЬНОГО МУНИЦИПАЛЬНОГО РАЙОНА РЕСПУБЛИКИ КАРЕЛИИ

Карта планируемого размещения объектов местного значения

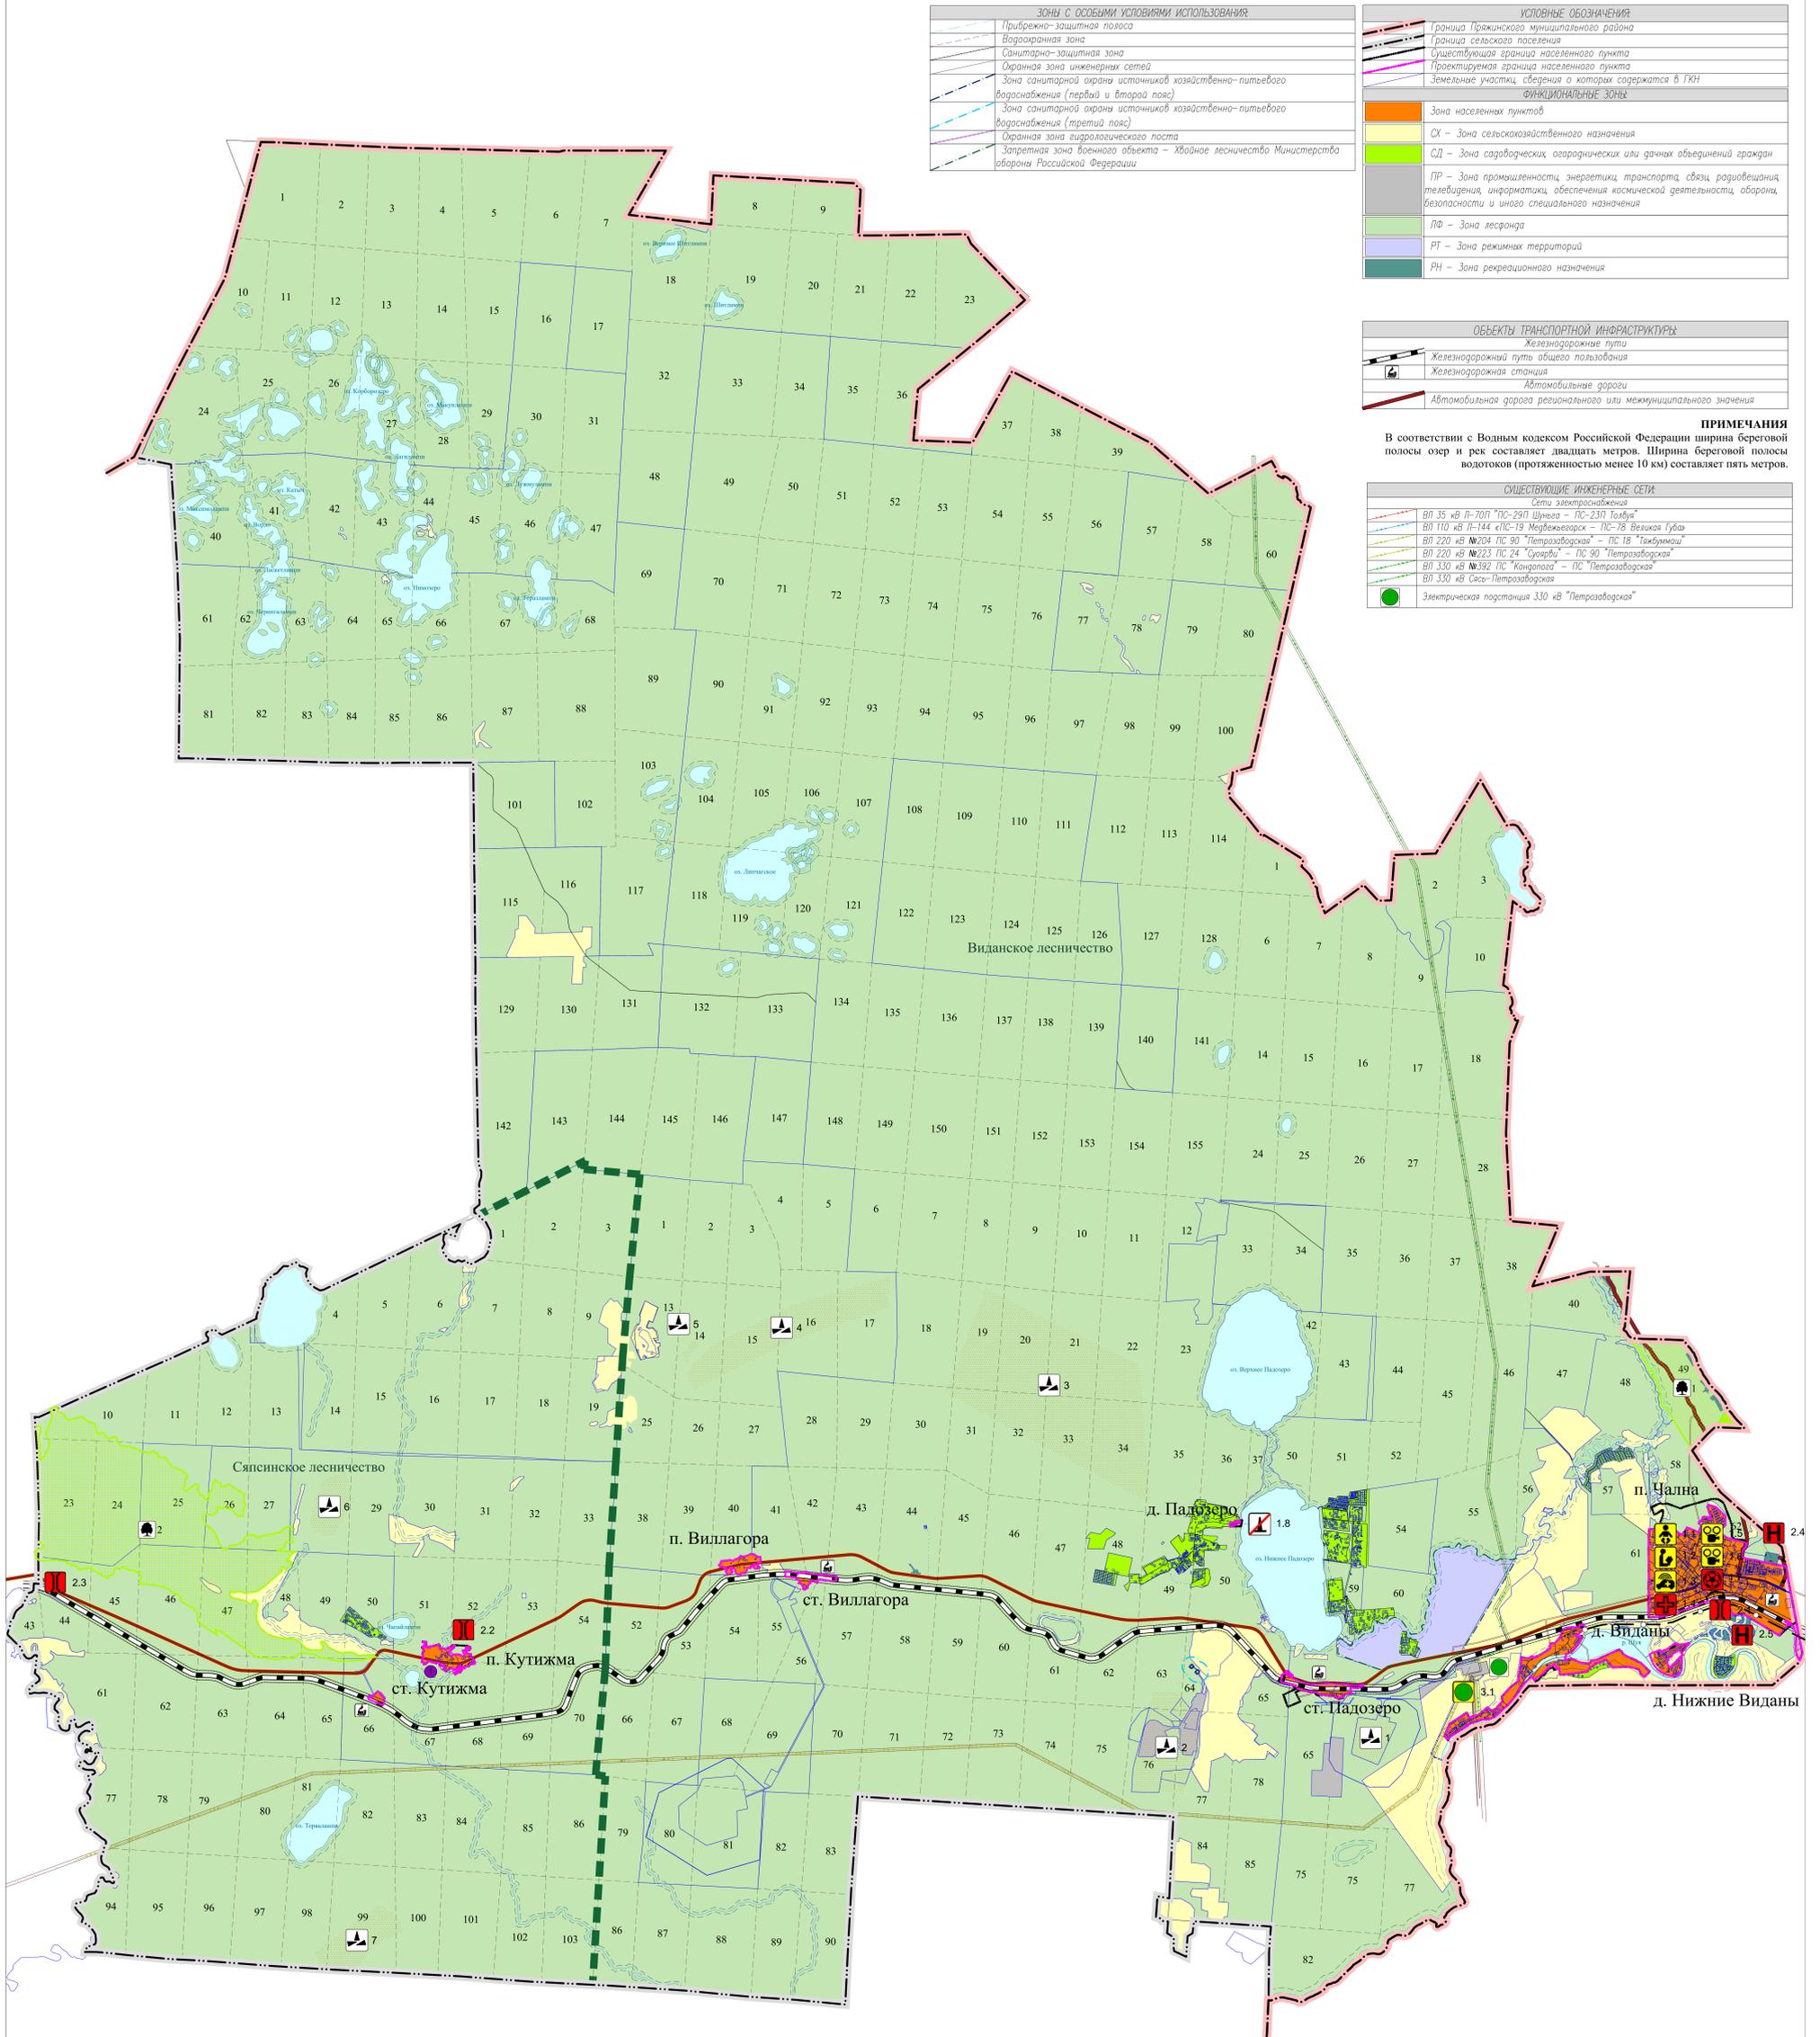

Зоны с особыми условиями использования	
	Прибрежно-защитная полоса
	Водоохранная зона
	Санитарно-защитная зона
	Охранная зона инженерных сетей
	Зона санитарной охраны источников хозяйственно-питьевого водоснабжения (первый и второй класс)
	Зона санитарной охраны источников хозяйственно-питьевого водоснабжения (третий класс)
	Охранная зона газоразлического поста
	Запретная зона военного объекта – Хвойное лесничество Министерства обороны Российской Федерации

Условные обозначения	
	Граница Пряжинского муниципального района
	Граница сельского поселения
	Существующая граница населенного пункта
	Проектируемая граница населенного пункта
	Земельные участки, сведения о которых содержатся в ГКН
Функциональные зоны	
	Зона населенных пунктов
	СХ – Зона сельскохозяйственного назначения
	СД – Зона садоводческих, огороднических или дачных объединений граждан
	ПР – Зона промышленности, энергетики, транспорта, связи, радиовещания, телевидения, информатики, обеспечения космической деятельности, обороны, безопасности и иного специального назначения
	ЛФ – Зона лесного фонда
	РТ – Зона режимных территорий
	РН – Зона рекреационного назначения

Объекты транспортной инфраструктуры	
	Железнодорожные пути
	Железнодорожный путь общего пользования
	Железнодорожная станция
	Автомобильные дороги
	Автомобильная дорога регионального или межмуниципального значения

ПРИМЕЧАНИЯ
В соответствии с Водным кодексом Российской Федерации ширина береговой полосы озер и рек составляет двадцать метров. Ширина береговой полосы водотоков (протяженностью менее 10 км) составляет пять метров.

Существующие инженерные сети	
	Сети электроснабжения
	ВЛ 35 кВ Л-70П ПС-20П Шиньва – ПС-23П Толбуха
	ВЛ 110 кВ Л-144 КПС-19 Меурвайккоро – ПС-78 Великая Губа
	ВЛ 220 кВ №204 ПС 90 "Петрозаводская" – ПС 18 "Талкумши"
	ВЛ 220 кВ №223 ПС 24 "Суоярви" – ПС 90 "Петрозаводская"
	ВЛ 330 кВ №392 ПС "Кондопога" – ПС "Петрозаводская"
	ВЛ 330 кВ Саяно-Петрозаводская
	Электростанция 330 кВ "Петрозаводская"

Пункты государственной наблюдательной сети				
Наименование				
	Газоразлический пост	Охранная зона	200 м	
ОСОБО ОХРАНЯЕМЫЕ ПРИРОДНЫЕ ТЕРРИТОРИИ				
	Памятник природы регионального значения "Урозеро"			
	Государственный болотный заказник «Болото Чубной – сука»			
Месторождения полезных ископаемых				
№	Условные обозначения	Наименование объекта	Основные полезные ископаемые	Номер лицензии
1		Станционное	Базальт	ПТ301474ТР
2		Чевжавара	Габбро-диабаз	ПТ301109ТР
3		Зимник	Щебень	ПТ380315ТП
4		Михаличи	Песчано-гравийная отложения	ПТ380218ТР
5		Маркелья	Песок строительный	ПТ301202ТР
6		Видансельгский	Габбро-диабаз	ПТ301466ТР
7		Кутижменский	Гранит на щебень	ПТ380236ТР

Планируемые объекты местного значения Пряжинского муниципального района в области образования	
	1.1 Реконструкция детского дошкольного учреждения
	1.2 Открытие дополнительной дошкольной группы в детском дошкольном учреждении
	1.3 Ремонт инженерных сетей в школе п.Чална
в области здравоохранения	
	1.3 Капитальный ремонт Чалинской врачебной амбулатории с пунктом скорой помощи
	1.4 Устройство передвижного ФАП
в области культуры	
	1.5 Капитальный ремонт дома культуры в п. Чална
	1.6 Капитальный ремонт Чалинского СКЖ
в области физической культуры и спорта	
	1.7 Строительство спортивного комплекса в п. Чална
в области инженерных сетей	
	1.8 Зкрытие угольной котельной в ст. Падозеро
	1.9 Капитальный ремонт сетей водоснабжения в п.Чална

Планируемые объекты регионального значения Республики Карелия в области автомобильного транспорта	
	Строительство и реконструкция автомобильных дорог
	Участок автомобильной дороги Петрозаводск – Суоярви, км 26 – км 90
	Строительство автомобильной дороги «Парвоз к объекту «Горнолыжный центр «Чална»
	Участок автомобильной дороги Петрозаводск – Суоярви, км 25 – км 33
	Строительство и реконструкция мостов и путепроводов
	2.1 Мостовой переход через р. Чална на км 21+350 автомобильной дороги Петрозаводск – Суоярви
	2.2 Мостовой переход через р. Кутижма на км 48+823 автомобильной дороги Петрозаводск – Суоярви
	2.3 Мостовой переход через р. Сяса на км 58+060 автомобильной дороги Петрозаводск – Суоярви
в области туризма	
	2.4 Создание туристско-рекреационного кластера «Легенда Карелия (Создание туристского развлекательного комплекса «Волчица карельского Леда Мороза Талви Укка», в том числе объектов туристской инфраструктуры, объектов туристского показа, объектов обеспечивающей инфраструктуры)
	2.5 Создание туристско-рекреационного кластера «Легенда Карелия (Строительство туристского комплекса «Кедр Карелия», в том числе объектов туристской инфраструктуры, объектов туристского показа, объектов обеспечивающей инфраструктуры)
в области газоснабжения	
	Строительство газопровода межселового ст ГРС «Петрозаводск – Северная»

Планируемые объекты федерального значения Российской Федерации в области энергетики	
	3.1 ПС 330 кВ Петрозаводская (реконструкция)

Генеральный план Чалинского сельского поселения Пряжинского национального муниципального района Республики Карелия				
Их.	Код.	Лист/Наим.	Подпись.	Дата.
Директор ГАП	Сметков Я.С.	Шибанова А.А.		
				Старая
				Лист
				Масштаб
				50000
Карта планируемого размещения объектов местного значения				000 "Геопространственные системы"