


ПРАВИЛА ЗЕМЛЕПОЛЬЗОВАНИЯ И ЗАСТРОЙКИ ЧАЛНИНСКОГО СЕЛЬСКОГО ПОСЕЛЕНИЯ ПРЯЖИНСКОГО НАЦИОНАЛЬНОГО МУНИЦИПАЛЬНОГО РАЙОНА РЕСПУБЛИКИ КАРЕЛИИ

Карта градостроительного зонирования территории ст. Кутижма

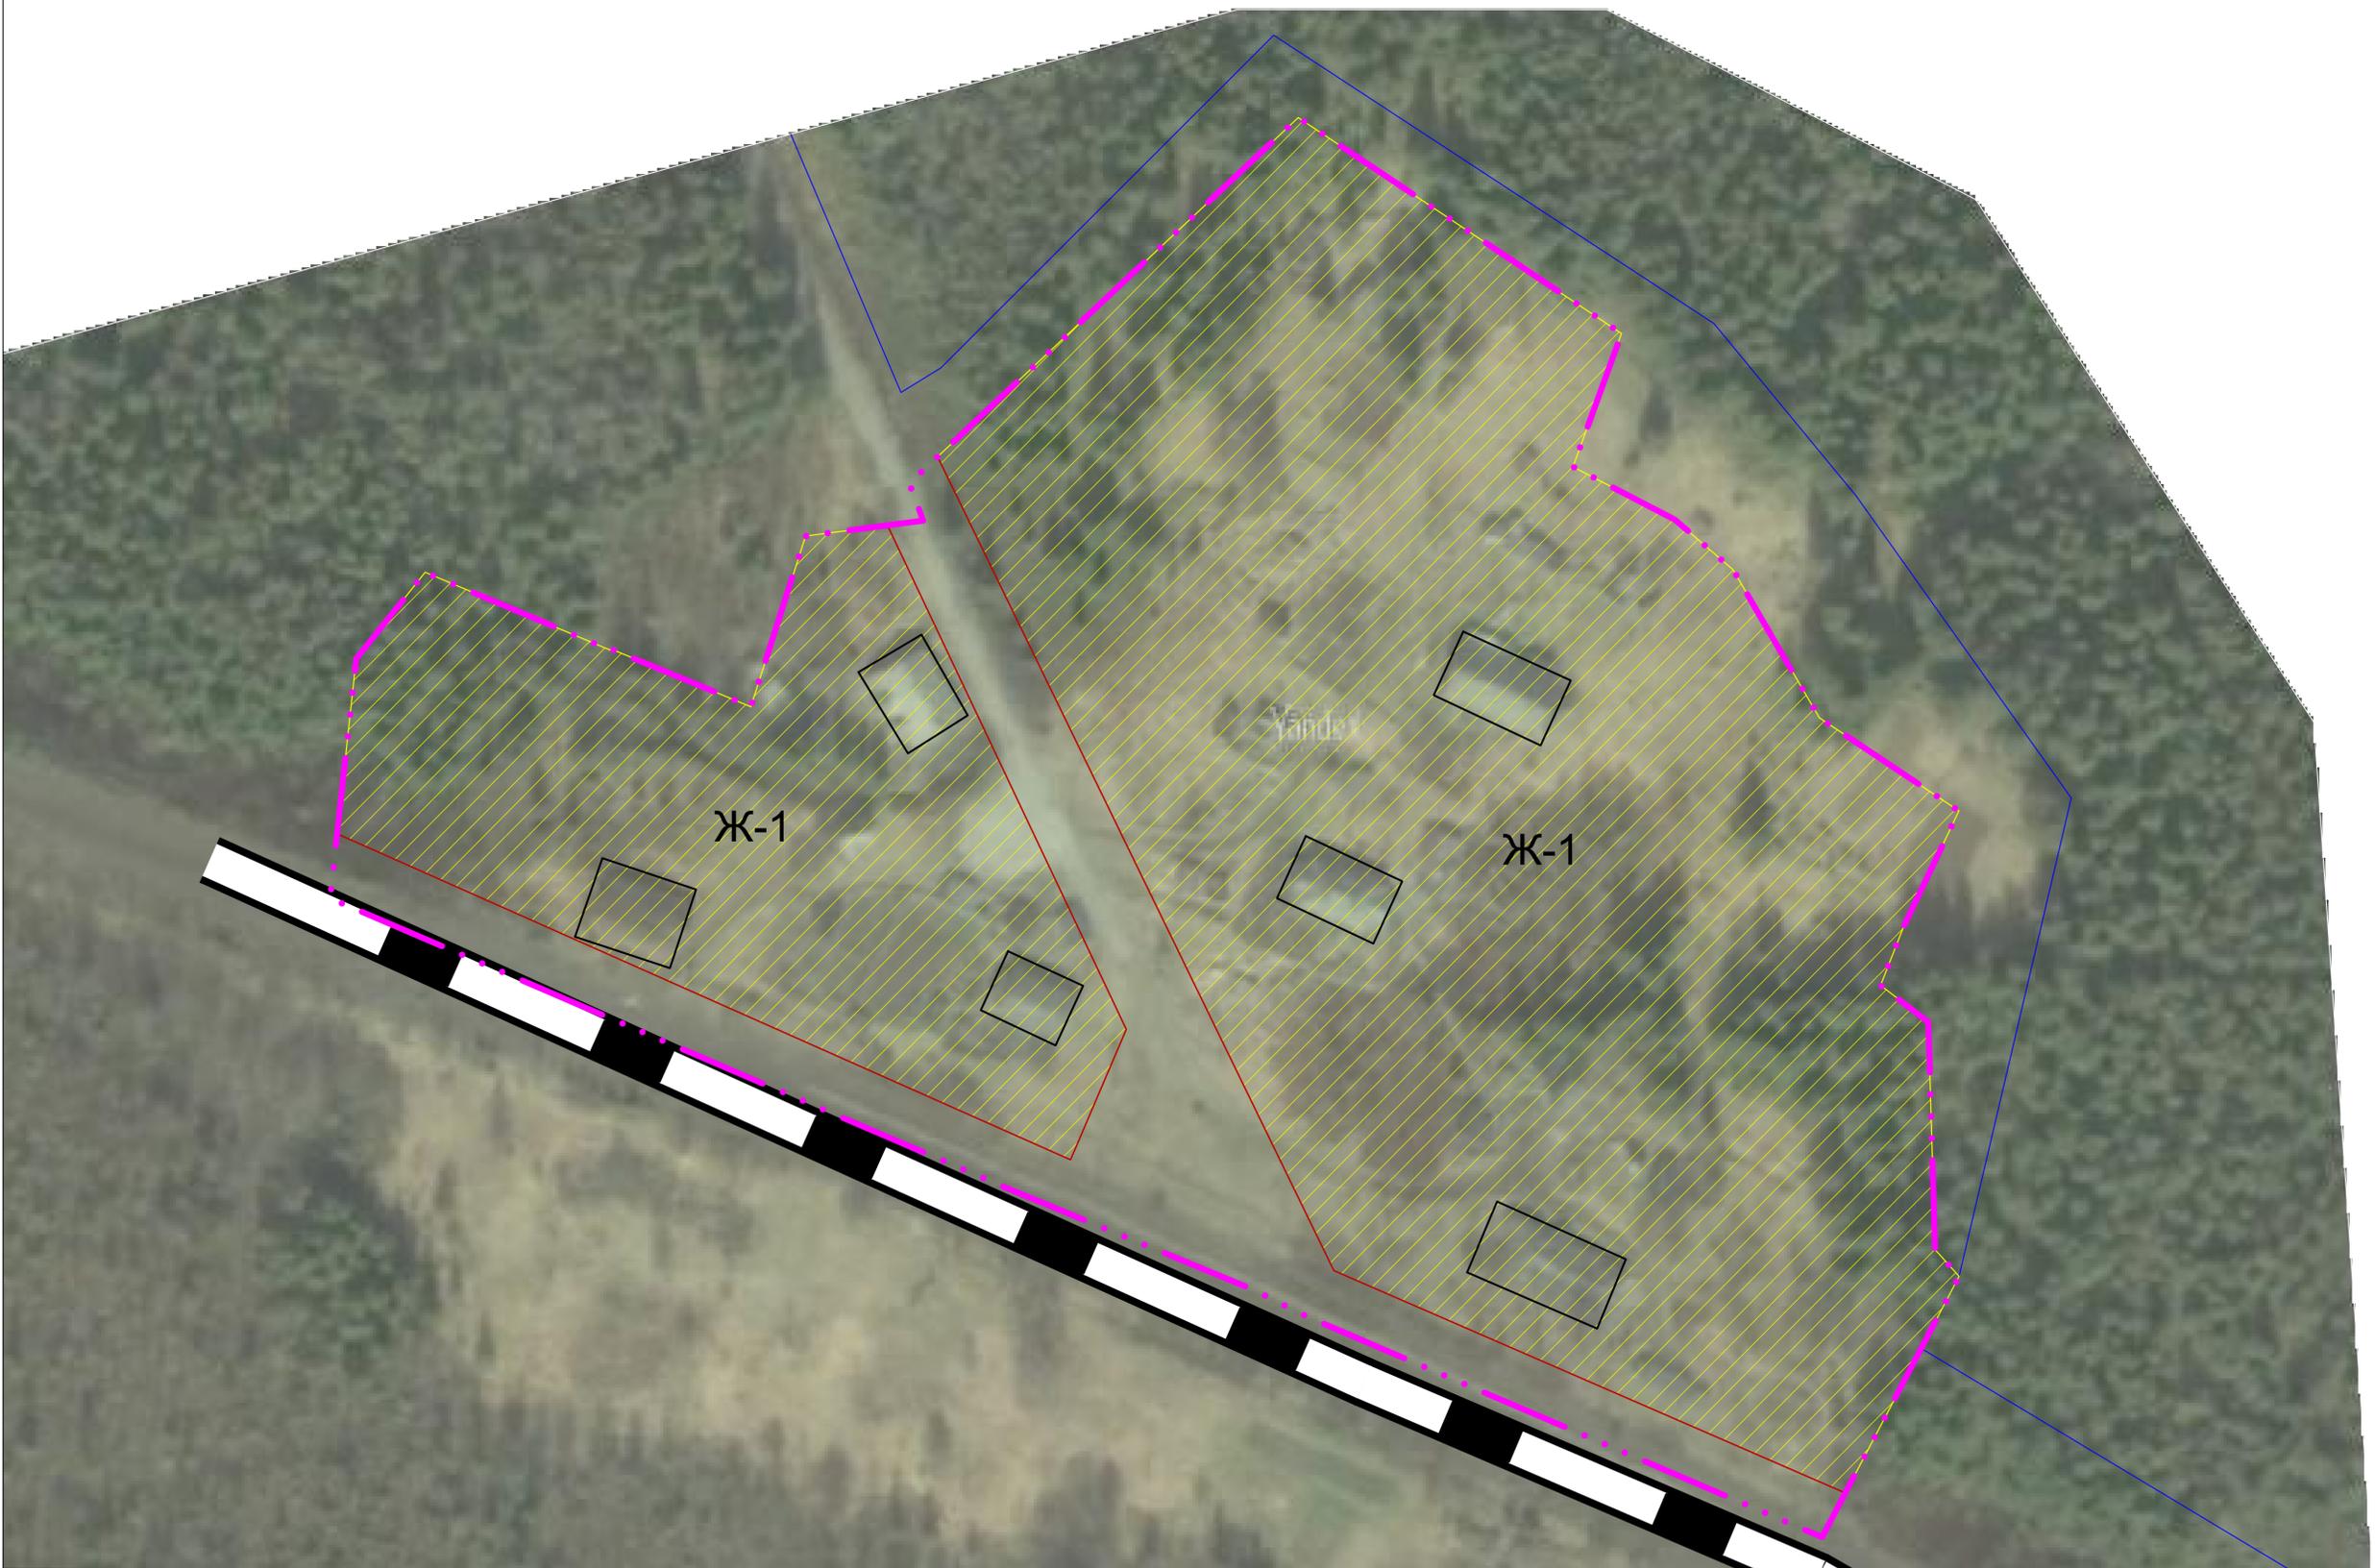

Изм.	Кол.	Лист.	Ндок.	Подпись	Дата			
						Правила землепользования и застройки Чалнинского сельского поселения Пряжинского национального муниципального района Республики Карелия		
Директор ГАП	Снятков Я.С. Шибеева А.А.							
						ПЗиЗ		2000
						Карта градостроительного зонирования территории ст. Кутижма		ООО "Градостроительные системы"