


**ПРАВИЛА ЗЕМЛЕПОЛЬЗОВАНИЯ И ЗАСТРОЙКИ ЧАЛНИНСКОГО СЕЛЬСКОГО ПОСЕЛЕНИЯ
ПРЯЖИНСКОГО НАЦИОНАЛЬНОГО МУНИЦИПАЛЬНОГО РАЙОНА РЕСПУБЛИКИ КАРЕЛИИ**
Карта градостроительного зонирования территории ст. Падозеро

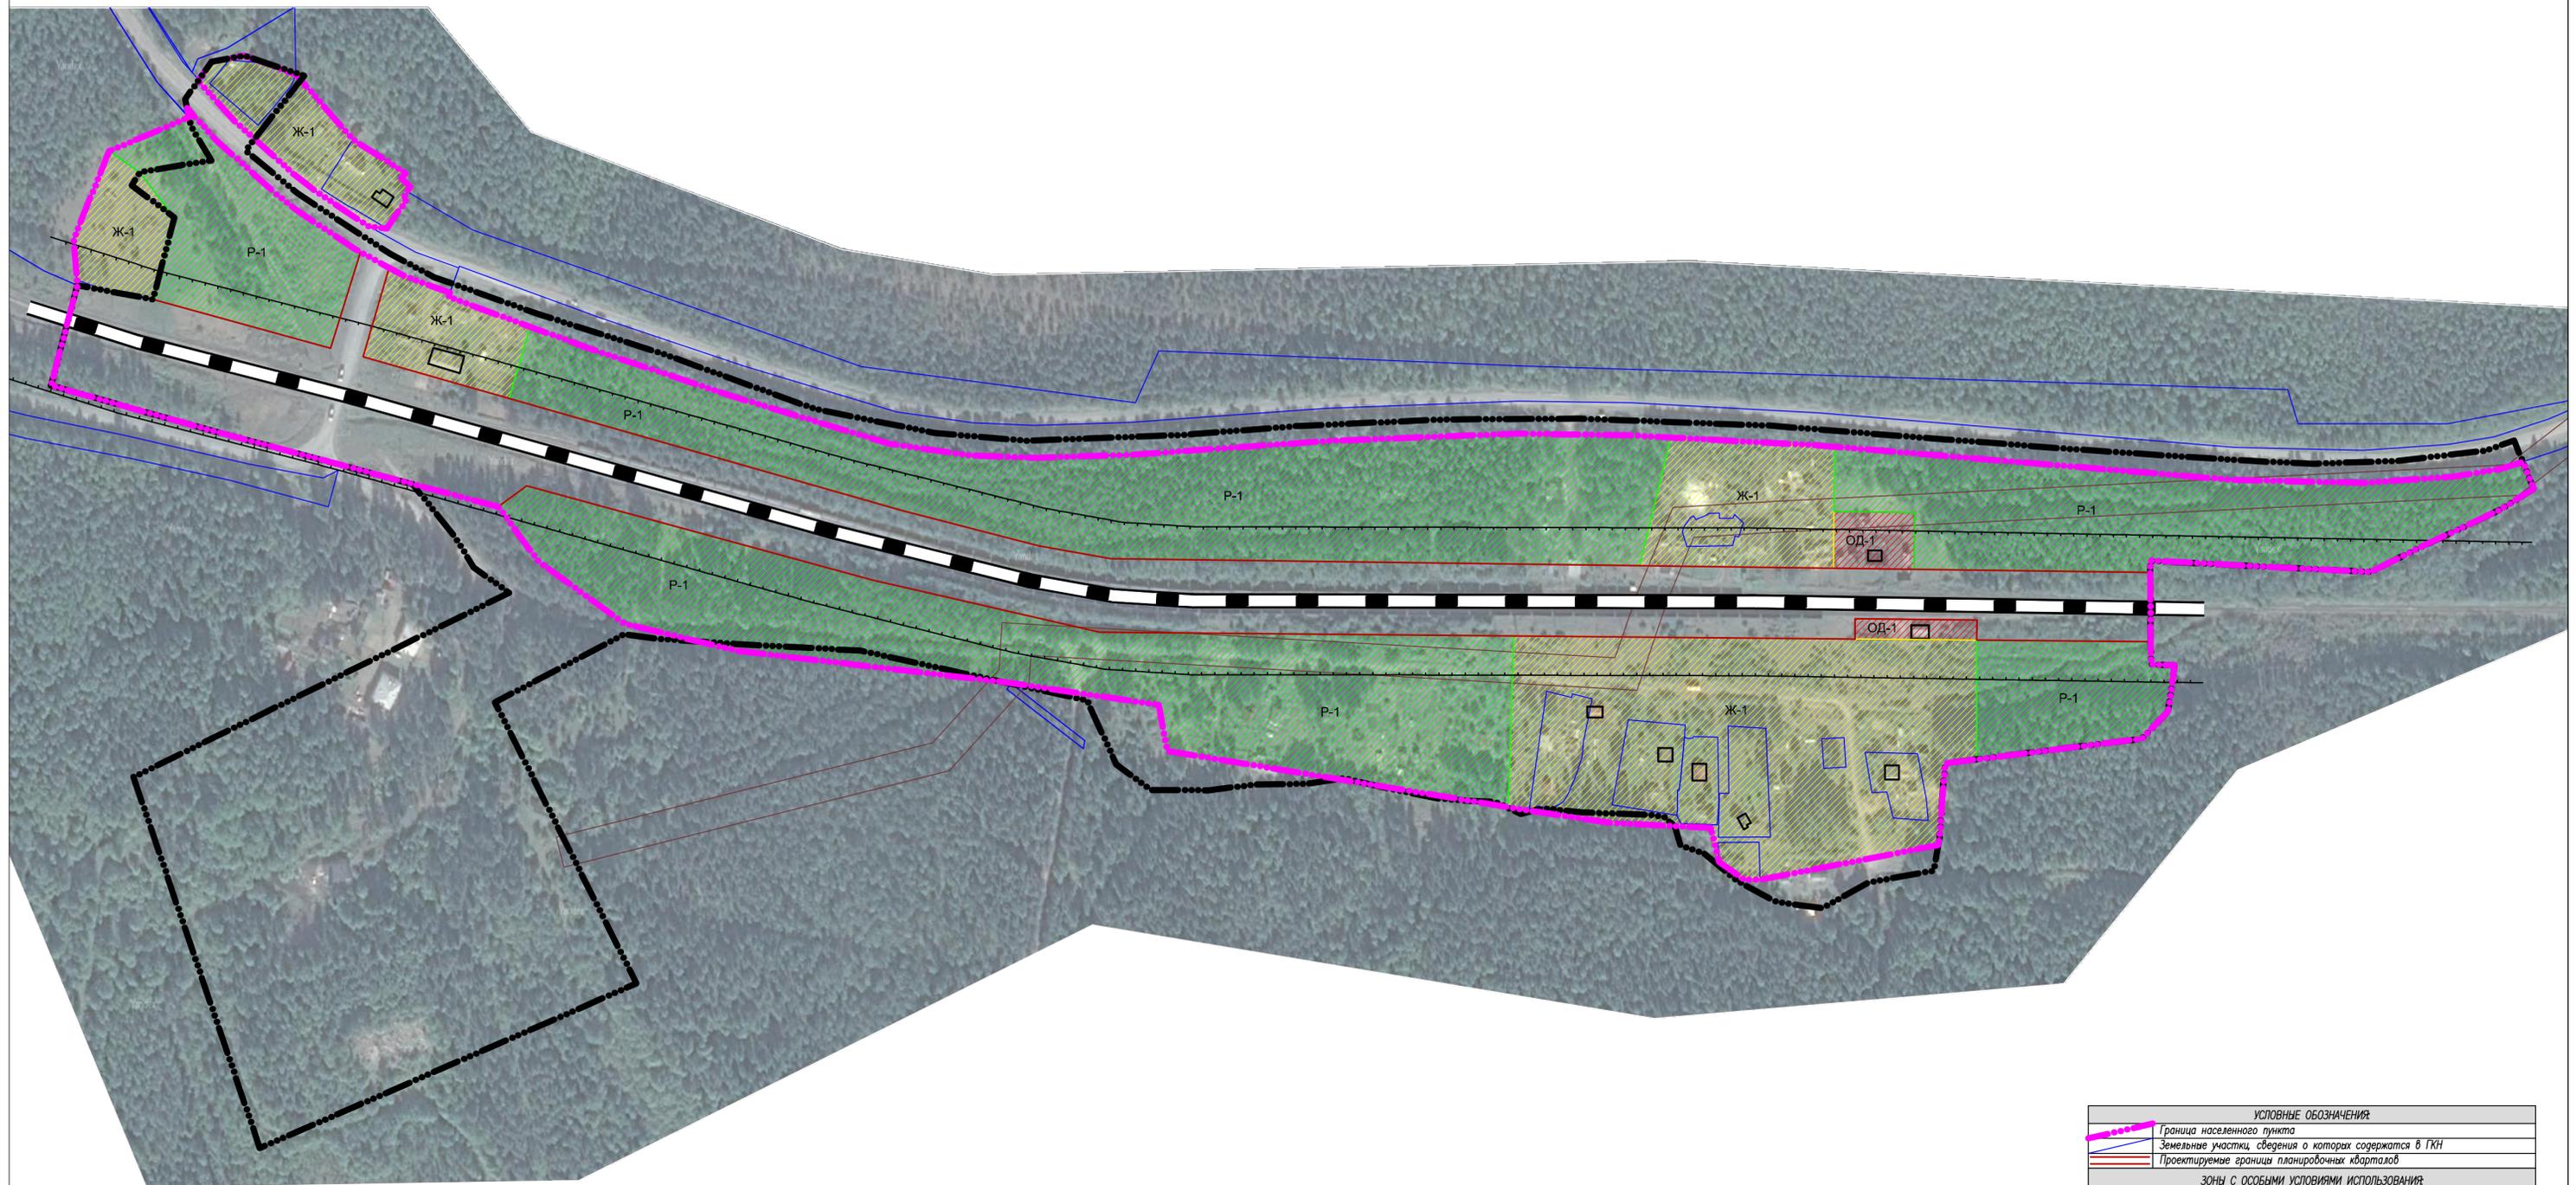

УСЛОВНЫЕ ОБОЗНАЧЕНИЯ	
	Граница населенного пункта
	Земельные участки, сведения о которых содержатся в ГКН
	Проектируемые границы планировочных кварталов
ЗОНА С ОСОБЫМИ УСЛОВИЯМИ ИСПОЛЬЗОВАНИЯ	
	Санитарно-защитная зона
	Охранная зона инженерных сетей
ТЕРРИТОРИАЛЬНОЕ ЗОНИРОВАНИЕ	
Жилые зоны	
	Ж-1 Зона застройки индивидуальными жилыми домами
	ОД-1 Многофункциональная общественно-деловая зона
Рекреационные зоны	
	Р-1 Зона озелененных территорий общего пользования (лесопарки, парки, сады, скверы, бульвары, городские леса)

Изм.	Код	Лист	Подп.	Подпись	Дата	Правила землепользования и застройки Чалнинского сельского поселения Пряжинского национального муниципального района Республики Карелии		
						Стадия	Лист	Масштаб
						ПЗЗ		2000
Карта градостроительного зонирования территории ст. Падозеро						ООО "Градостроительные системы"		