


ПРАВИЛА ЗЕМЛЕПОЛЬЗОВАНИЯ И ЗАСТРОЙКИ ЧАЛНИНСКОГО СЕЛЬСКОГО ПОСЕЛЕНИЯ ПРЯЖИНСКОГО НАЦИОНАЛЬНОГО МУНИЦИПАЛЬНОГО РАЙОНА РЕСПУБЛИКИ КАРЕЛИИ

Карта градостроительного зонирования территории д. Падозеро

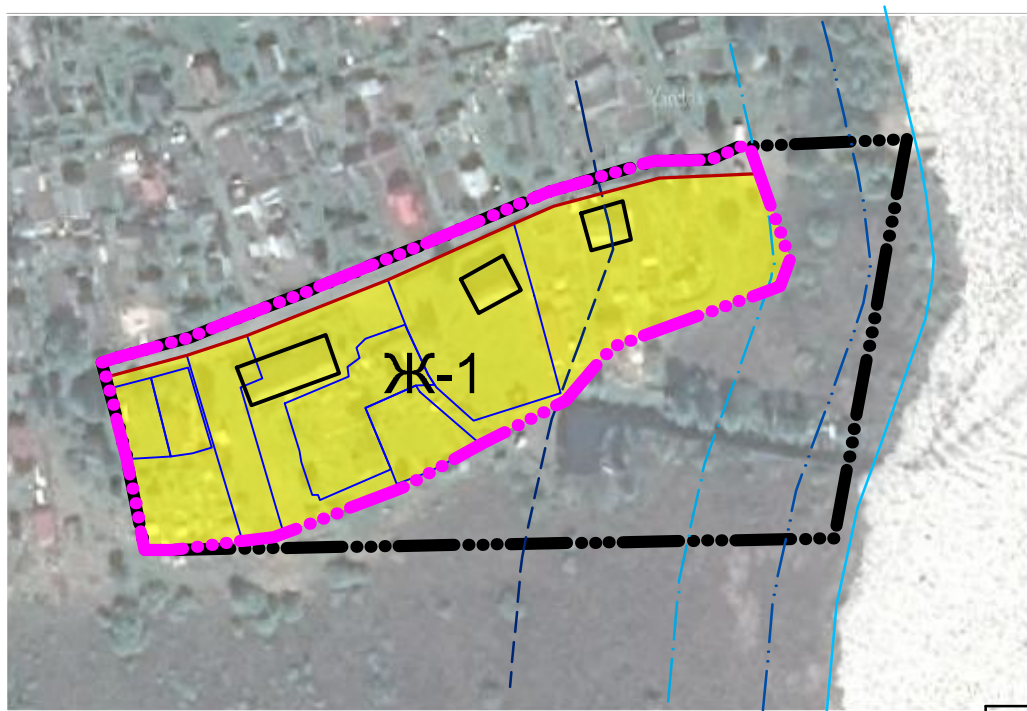

УСЛОВНЫЕ ОБОЗНАЧЕНИЯ:	
	Граница населенного пункта
	Земельные участки, сведения о которых содержатся в ГКН
	Проектируемые границы планировочных кварталов
ЗОНЫ С ОСОБЫМИ УСЛОВИЯМИ ИСПОЛЬЗОВАНИЯ:	
	Береговая полоса
	Прибрежно-защитная полоса
	Водоохранная зона
ТЕРРИТОРИАЛЬНОЕ ЗОНИРОВАНИЕ	
Жилые зоны	
Ж-1	Зона застройки индивидуальными жилыми домами

Изм.	Кол.	Лист	Индок	Подпись	Дата			
						Правила землепользования и застройки Чалнинского сельского поселения Пряжинского национального муниципального района Республики Карелия		
Директор		Снятков Я.С.				Стадия	Лист	Масштаб
ГАП		Шибяева А.А.				ПЗиЗ		2000
						Карта градостроительного зонирования территории д. Падозеро		ООО "Градостроительные системы"