


**ПРАВИЛА ЗЕМЛЕПОЛЬЗОВАНИЯ И ЗАСТРОЙКИ ЧАЛНИНСКОГО СЕЛЬСКОГО ПОСЕЛЕНИЯ
ПРЯЖИНСКОГО НАЦИОНАЛЬНОГО МУНИЦИПАЛЬНОГО РАЙОНА РЕСПУБЛИКИ КАРЕЛИИ**
Карта градостроительного зонирования территории п. Кутижма

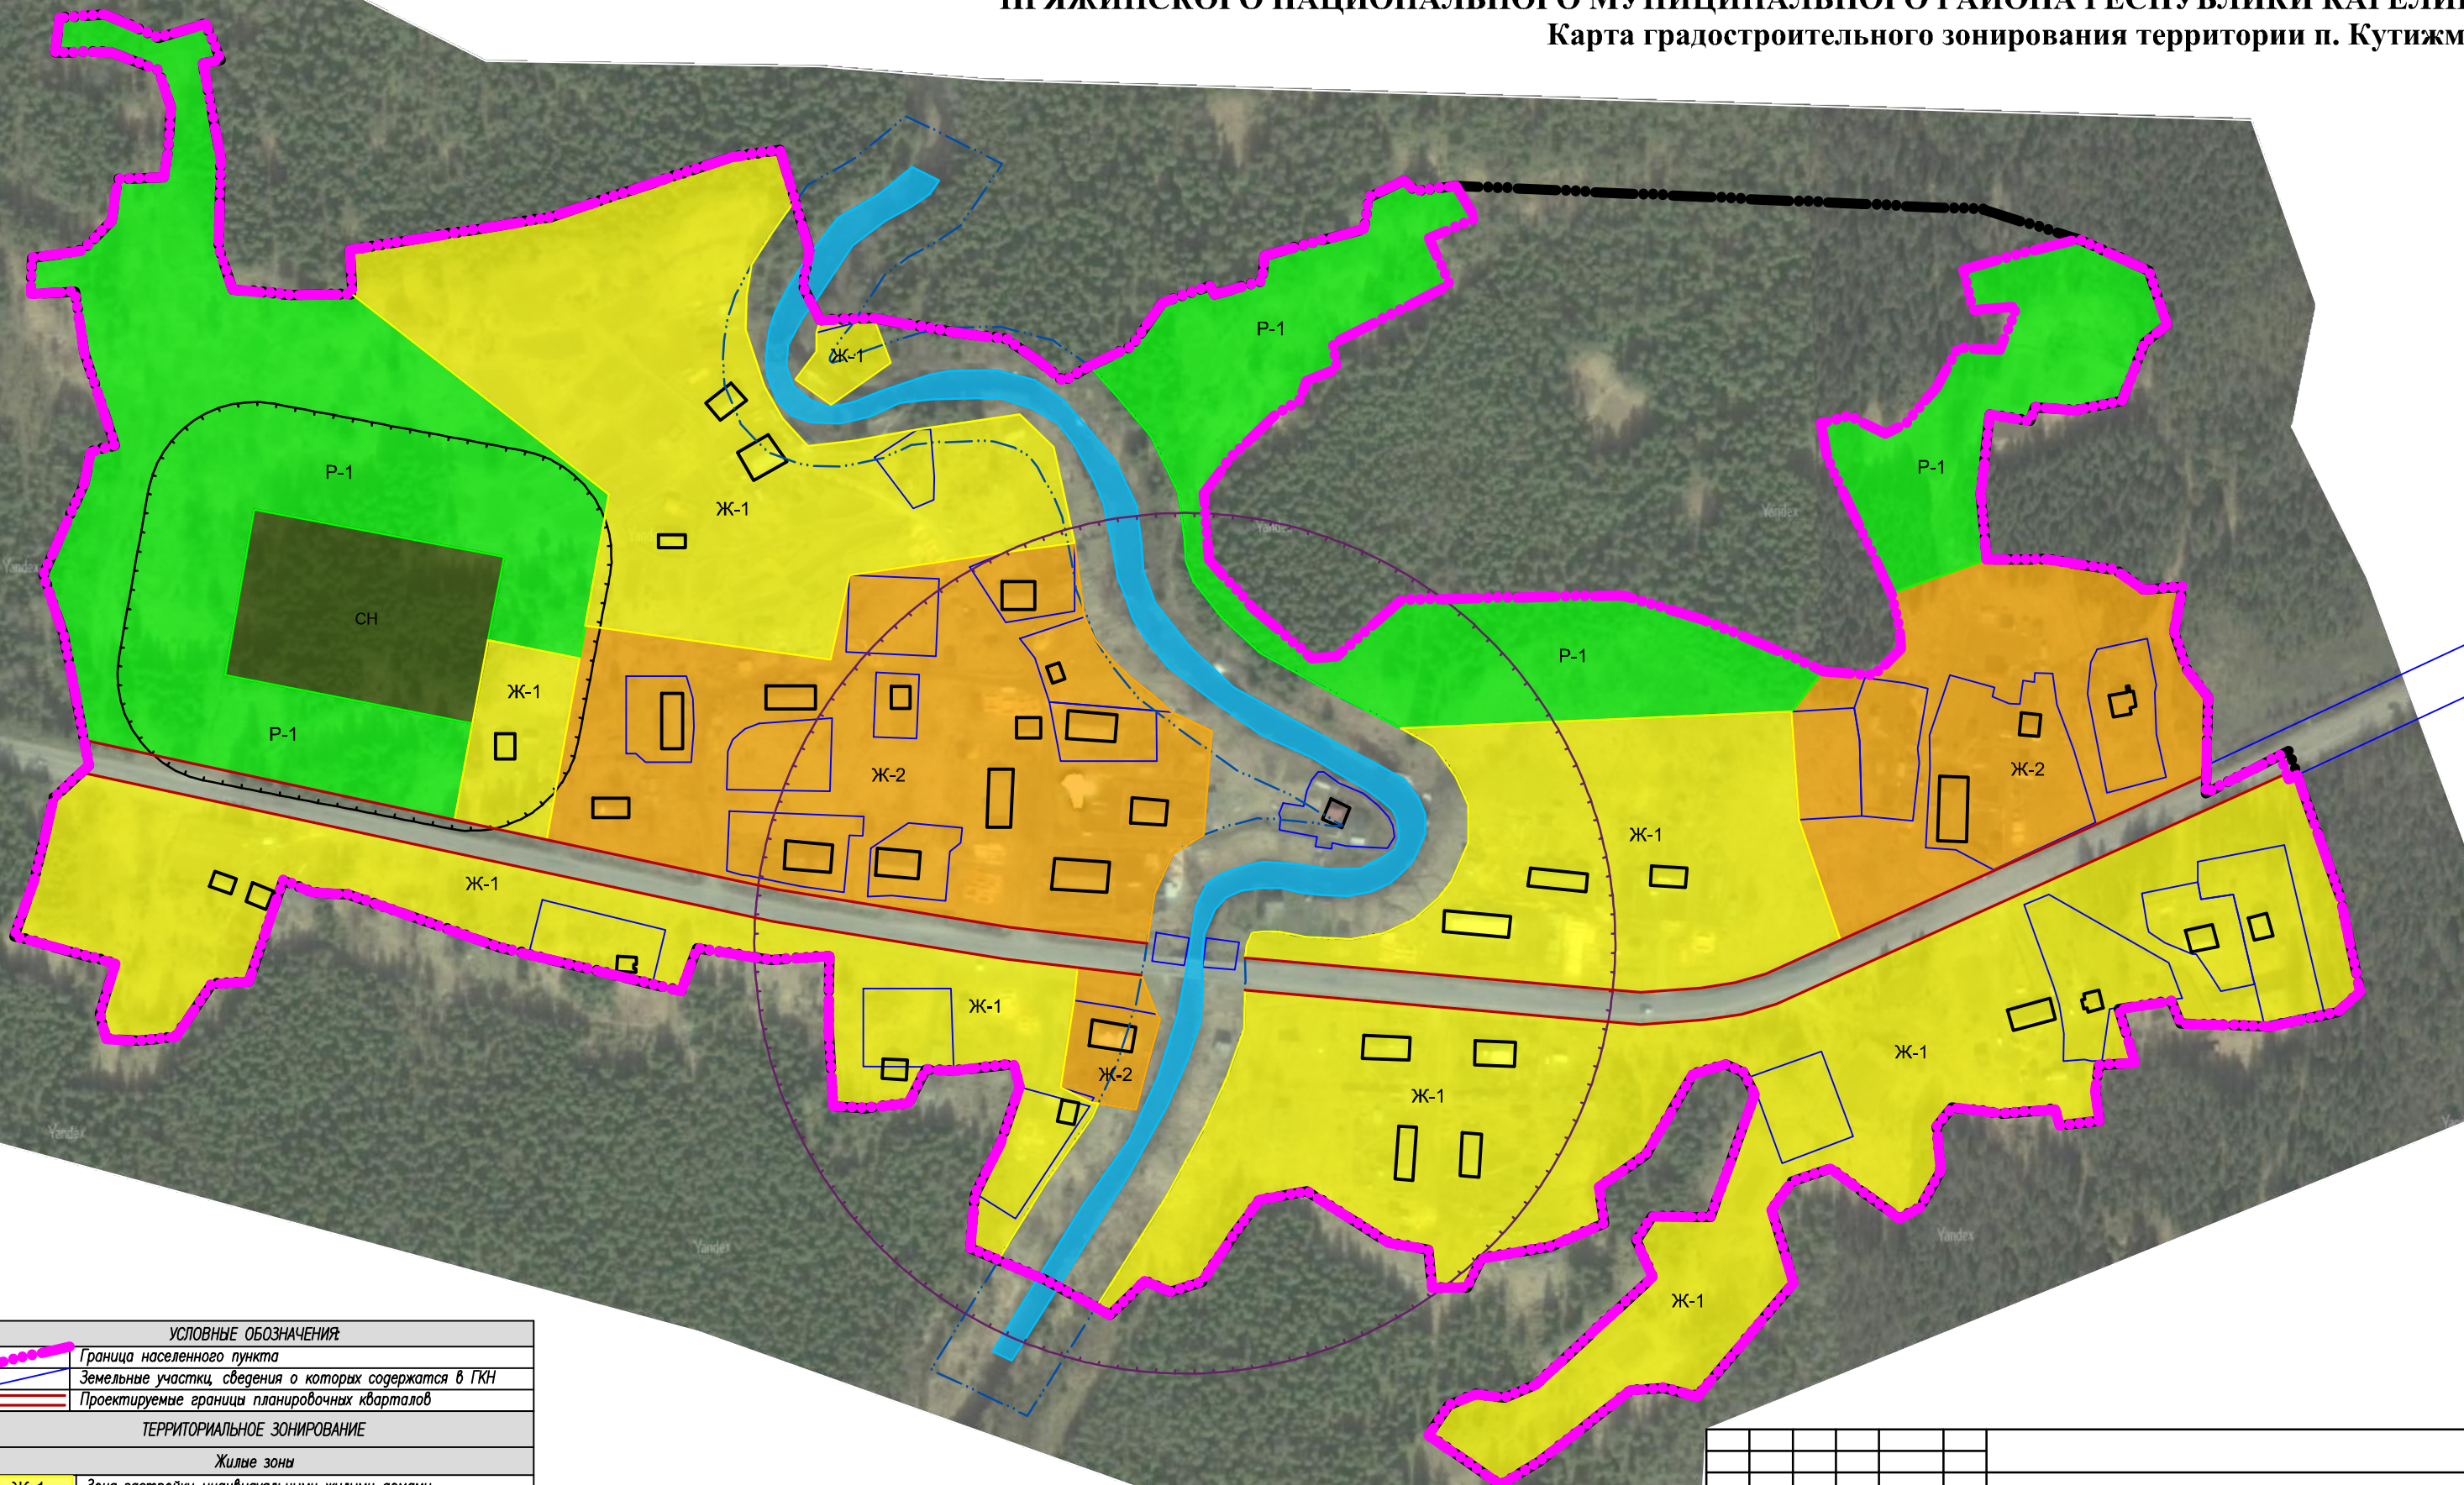

УСЛОВНЫЕ ОБОЗНАЧЕНИЯ	
	Граница населенного пункта
	Земельные участки, сведения о которых содержатся в ГКН
	Проектируемые границы планировочных кварталов
ТЕРРИТОРИАЛЬНОЕ ЗОНИРОВАНИЕ	
Жилые зоны	
	Ж-1 Зона застройки индивидуальными жилыми домами
	Ж-2 Зона застройки малоэтажными жилыми домами (до 4х этажей, включая мансардный)
Зоны специального назначения	
	СН Зона кладбищ
Рекреационные зоны	
	Р-1 Зона озелененных территорий общего пользования (лесопарки, парки, сады, скверы, бульвары, городские леса)

ЗОНЫ С ОСОБЫМИ УСЛОВИЯМИ ИСПОЛЬЗОВАНИЯ	
	Береговая полоса
	Прибрежно-защитная полоса
	Водоохранная зона
	Охранная зона инженерных сетей
	Санитарно-защитная зона
	Охранная зона гидрометеопоста

Изм.	Кол.	Лист	Индок.	Подпись	Дата			
						Правила землепользования и застройки Чалнинского сельского поселения Пряжинского национального муниципального района Республики Карелия		
Директор		Снятков Я.С.				Стадия	Лист	Масштаб
ГАП		Шибалева А.А.				ПЗиЗ		2000
						Карта градостроительного зонирования территории п. Кутижма		
						ООО "Градостроительные системы"		